
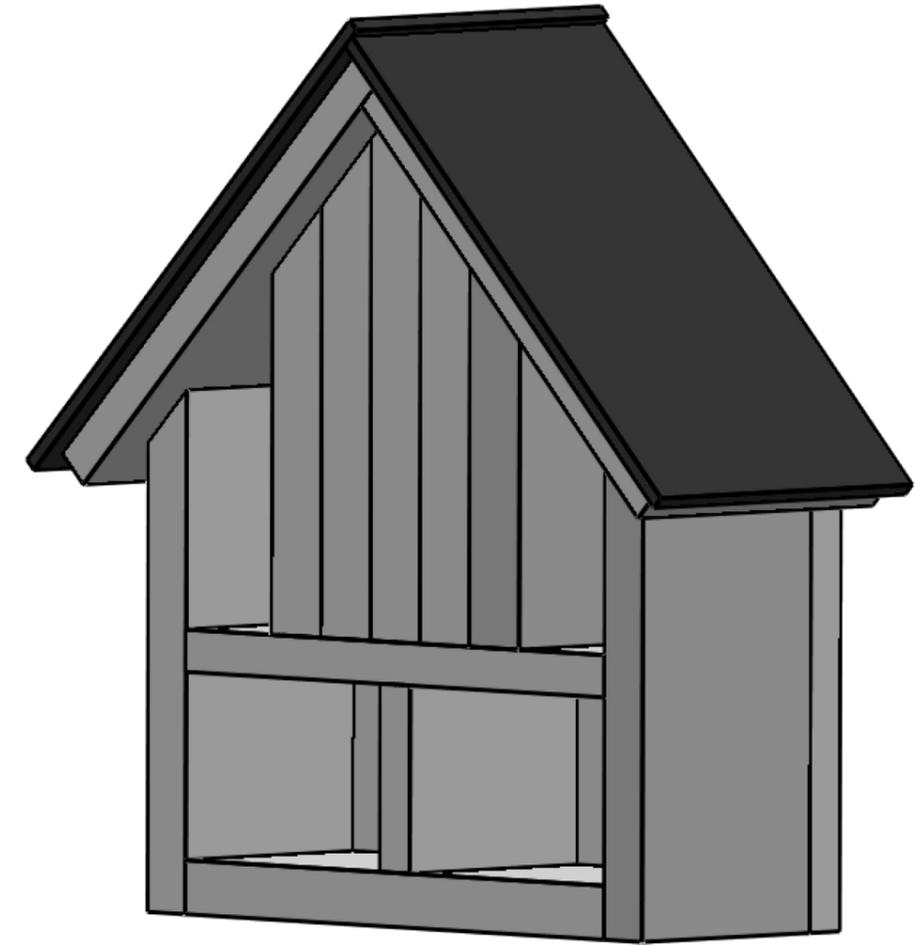


wolcraft®

Insektenhotel

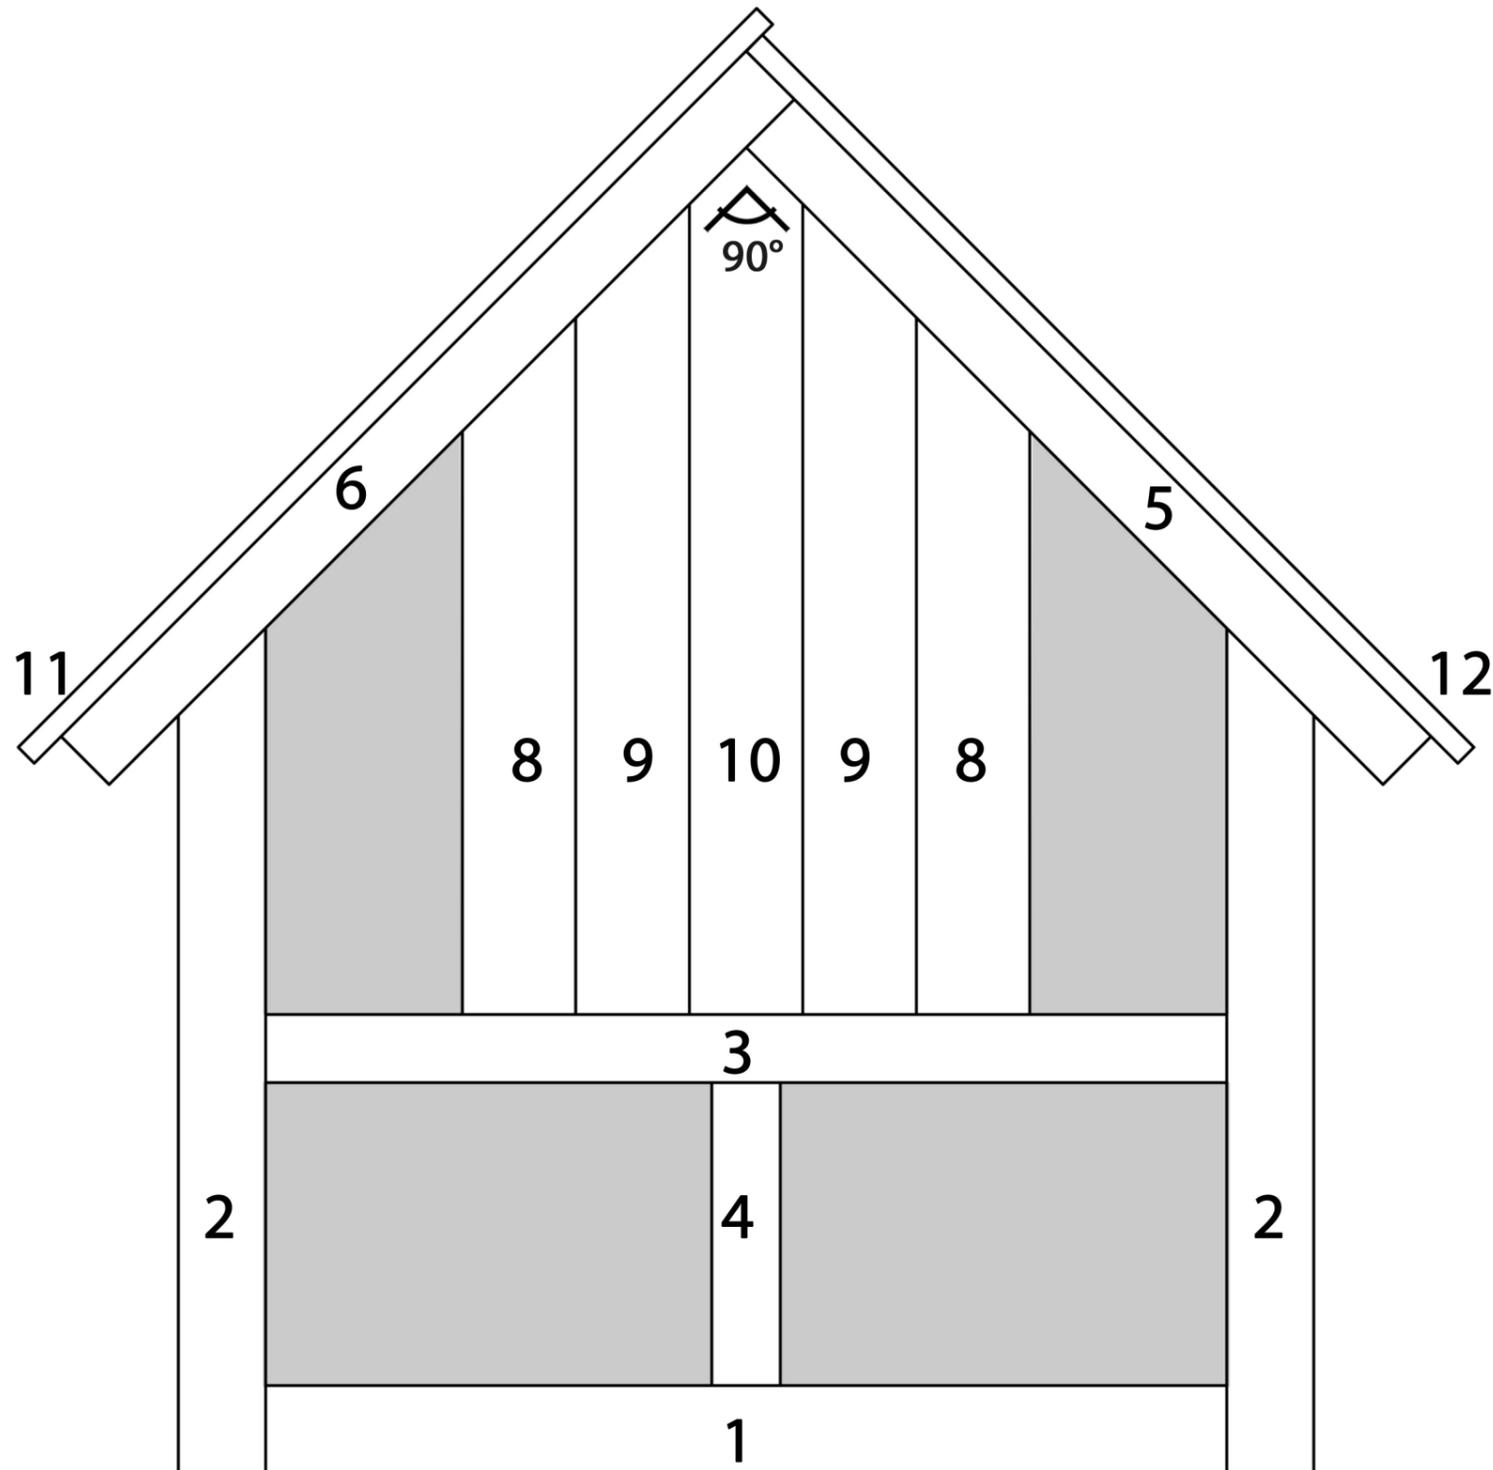

	Bezeichnung	Anzahl	Maße in mm	Material	
1	Boden	1	254x100x23	Kiefernholz	
2	Seitenwände	2	223x100x23	Kiefernholz	
7	Rückwand	1	350x300x18	Leimholzplatte Kiefer	
3	Innere Decke	1	254x100x18	Leimholzplatte Kiefer	
4	Innere Wand	1	80x100x18	Leimholzplatte Kiefer	
5	Dachbrett rechts	1	238x140x18	Leimholzplatte Kiefer	
6	Dachbrett links	1	256x140x18	Leimholzplatte Kiefer	
12	Schieferplatte rechts	1	266x150x6	Naturschiefer	
11	Schieferplatte links	1	276x150x6	Naturschiefer	
8	Buchenholzeinsatz	2	184x100x30	Buchenholz	
9	Buchenholzeinsatz	2	214x100x30	Buchenholz	
10	Buchenholzeinsatz	1	229x100x30	Buchenholz	
	Hartholzröhren	ca.40	100 lang	Hartholz	Genauere Anzahl abhängig vom Durchmesser der Röhren
	Schilfröhren	ca.150	100 lang	Schilf	
	Bambusröhren	ca.100	100 lang	Bambusröhren	